

ΕΦΗΜΕΡΙΔΑ ΤΗΣ ΚΥΒΕΡΝΗΣΕΩΣ

ΤΗΣ ΕΛΛΗΝΙΚΗΣ ΔΗΜΟΚΡΑΤΙΑΣ

24 Φεβρουαρίου 2017 | ΤΕΥΧΟΣ ΤΕΤΑΡΤΟ | Αρ. Φύλλου **44**

ΠΕΡΙΕΧΟΜΕΝΑ

ΔΙΑΤΑΓΜΑΤΑ

(1)

Επικύρωση καθορισμού οριογραμμών τμήματος του ρέματος που διέρχεται από την περιοχή του ΑΗΣ Αλιβερίου στην Ενότητα Ταμυνέων του Δήμου Κύμης - Αλιβερίου (Ν. Ευβοίας).

Ο ΠΡΟΕΔΡΟΣ
ΤΗΣ ΕΛΛΗΝΙΚΗΣ ΔΗΜΟΚΡΑΤΙΑΣ

Έχοντας υπόψη:

1. Τις διατάξεις των παρ. 1, 2, και 3 του άρθρου 6 του ν. 880/1979 «Περί καθορισμού ανωτάτου ορίου συντελεστή δομήσεως, εισαγωγής του θεσμού μεταφοράς συντελεστή δομήσεως και ετέρων τινών διαρρυθμίσεων της πολεοδομικής νομοθεσίας» (Α'58), όπως αυτές αντικαταστάθηκαν με το άρθρο 5 του ν. 3010/2002 «Εναρμόνιση του ν. 1650/1986 με τις οδηγίες 97/11/ Ε.Ε. και 96/61/Ε.Ε. διαδικασία οριοθέτησης και ρυθμίσεις θεμάτων για τα υδατορέματα και άλλες διατάξεις» (Α' 91), όπως ίσχυε πριν την κατάργησή του με το άρθρο 10 του ν. 4258/2014 (Α' 94)

2. Τις διατάξεις της παρ. 2 του άρθρου 9 του ν. 4258/2014 «Διαδικασία οριοθέτησης και ρυθμίσεις θεμάτων για τα υδατορέματα - ρυθμίσεις πολεοδομικής νομοθεσίας και άλλες διατάξεις» (Α' 94).

3. Τις διατάξεις του άρθρου 1 του ν. 3852/2010 «Νέα Αρχιτεκτονική της Αυτοδιοίκησης και της Αποκεντρωμένης Διοίκησης - Πρόγραμμα Καλλικράτης» (Α' 87) και του άρθρου 1ου της υπ' αριθμ. 45892/11.8.2010 απόφασης του Υπουργού Εσωτερικών, Αποκέντρωσης και Ηλεκτρονικής Διακυβέρνησης «Πρωτοβάθμιοι και Δευτεροβάθμιοι Οργανισμοί Τοπικής Αυτοδιοίκησης της Χώρας κ.λπ.» (Β' 1292/2010, διόρθωση σφάλματος Β' 1623/2010).

4. Τις διατάξεις του άρθρου 90 του «Κώδικα Νομοθεσίας για την Κυβέρνηση και τα Κυβερνητικά Όργανα», που κυρώθηκε με το άρθρο πρώτο του π.δ/τος 63/2005 (Α' 98).

5. Τις διατάξεις του άρθρου 4 του π.δ/τος 70/2015 «Ανασύσταση των Υπουργείων Πολιτισμού και Αθλητισμού, Υποδομών, Μεταφορών και Δικτύων, Αγροτικής Ανάπτυξης και Τροφίμων. Ανασύσταση του Υπουργείου Ναυτιλίας και Αιγαίου και μετονομασία του σε Υπουργείο Ναυτιλίας και Νησιωτικής Πολιτικής. Μετονομασία του Υπουργείου Πολιτισμού, Παιδείας και Θρησκευμάτων σε Υπουργείο Παιδείας, Έρευνας και Θρησκευμάτων, του Υπουργείου Οικονομίας, Υποδομών, Ναυτιλίας και Τουρισμού σε Υπουργείο Οικονομίας, Ανάπτυξης και Τουρισμού και του Υπουργείου Παραγωγικής Ανασυγκρότησης, Περιβάλλοντος και Ενέργειας σε Υπουργείο Περιβάλλοντος και Ενέργειας. Μεταφορά Γενικής Γραμματείας Βιομηχανίας στο Υπουργείο Οικονομίας, Ανάπτυξης και Τουρισμού» (Α' 114).

6. Τις διατάξεις της περ. εε της παρ 3β του άρθρου 36 του π.δ/τος 100/2014 «Οργανισμός Υπουργείου Περιβάλλοντος, Ενέργειας και Κλιματικής Αλλαγής» (Α' 167).

7. Το υπ' αριθμ. 558/Φ. 1.10.7/3-2-2009 έγγραφο της Διεύθυνσης Τεχνικών Υπηρεσιών της Ν. Α. Εύβοιας προς τον Δήμο Ταμυνέων και το γεγονός ότι παρήλθε άπρακτη η τασσόμενη προθεσμία από τις διατάξεις της παρ. 3 του άρθρου 6 του ν. 880/1979 (Α'58) όπως ίσχυε κατά τον χρόνο έναρξης της διαδικασίας καθορισμού.

8. Την από έτους 2008 τεχνική μελέτη οριοθέτησης υδατορέματος ΑΗΣ Αλιβερίου Ν. Εύβοιας που θεωρήθηκε την 14-4-2009 από τον Προϊστάμενο της Διεύθυνσης Τεχνικών Υπηρεσιών της Ν.Α. Εύβοιας.

9. Την υπ' αριθμ. 3221/Φ1.10.7/15-4-2009 απόφαση της Διεύθυνσης Τεχνικών Υπηρεσιών της Ν.Α. Εύβοιας.

10. Το υπ' αριθμ. 142001/24-8-2009 έγγραφο της Ειδικής Υπηρεσίας Περιβάλλοντος του ΥΠΕΧΩΔΕ «Γνωμοδότηση για τη διευθέτηση υδατορέματος στον ΑΗΣ Αλιβεριου της ΔΕΗ ΑΕ...».

11. Το υπ' αριθμ. 165502/9-6-2010 έγγραφο της Διεύθυνσης ΕΑΡΘ του ΥΠΕΚΑ «Τροποποίηση της απόφασης έγκρισης περιβαλλοντικών όρων για το έργο «Εγκατάσταση μιας Μονάδας Παραγωγής Ηλεκτρικής Ενέργειας Καθαρής Ισχύος 416,95 MWe, σε συνθήκες ISO, με καύσιμο Φυσικό Αέριο στον ΑΗΣ Αλιβερίου του Δήμου Ταμυνέων Νότιας Εύβοιας» και λειτουργίας του Ατμοηλεκτρικού Σταθμού (ΑΗΣ) Αλιβερίου της Δημόσιας Επιχείρηση Ηλεκτρισμού ΑΕ (ΔΕΗ ΑΕ) στο Αλιβέρι Νομού Εύβοιας».

12. Τα υπ' αριθμ. ΥΠΠΟ/ΓΔΑΠΚ/ΑΡΧ/Α1/Φ11/32059/1576/11-5-2009 και ΥΠΠΟ/ΓΔΑΠΚ/ΑΡΧ/Α1/3760/51/7-1-2010 έγγραφα της Διεύθυνσης Προϊστορικών και Κλασσικών Αρχαιοτήτων του Υπουργείου Πολιτισμού και Τουρισμού και ΑΠ 4885/27-9-2016 έγγραφο της Εφορείας Αρχαιοτήτων Εύβοιας του Υπουργείου Πολιτισμού και Αθλητισμού.

13. Τα υπ' αριθμ. 34/3-5-2010, 37/7-5-2010 και 48/24-6-2010 υπηρεσιακά σημειώματα της Διεύθυνσης Πολεοδομικού Σχεδιασμού του ΥΠΕΚΑ καθώς το με ΑΠ 39998/22-9-2016 έγγραφο της Διεύθυνσης Τοπογραφικών Εφαρμογών και Γεωχωρικών Πληροφοριών του ΥΠΕΝ.

14. Την υπ' αριθμ. 1602/2016 απόφαση του Συμβουλίου της Επικρατείας.

15. Το γεγονός ότι από τις κανονιστικές διατάξεις αυτού του π.δ/τος δεν προκαλείται δαπάνη σε βάρος του κρατικού προϋπολογισμού και του προϋπολογισμού του οικείου Ο.Τ.Α..

16. Την υπ. αριθμ 5/2017 γνωμοδότηση του Συμβουλίου της Επικρατείας, με πρόταση του Υπουργού Περιβάλλοντος και Ενέργειας, αποφασίζουμε:

Άρθρο 1

Επικυρώνεται ο καθορισμός των οριογραμμών τμήματος του ρέματος που διέρχεται από την περιοχή του ΑΗΣ Αλιβερίου και εμπίπτει στα διοικητικά όρια της Ενότητας Ταμυνέων του Δήμου Κύμης - Αλιβερίου (Ν. Εύβοιας), όπως φαίνονται με μπλε γραμμή στο σχετικό πρωτότυπο διάγραμμα σε κλίμακα 1:500, με τις συντεταγμένες των κορυφών τους που θεωρήθηκαν από τη Δνση Τεχνικών Υπηρεσιών της Ν.Α. Εύβοιας και τροποποιήθηκαν με την υπ' αριθμ. 165502/9-6-2010 κοινή υπουργική απόφαση, αντίτυπο του οποίου, θεωρημένο και από τον Προϊστάμενο της Διεύθυνσης Τοπογραφικών Εφαρμογών και Γεωχωρικών Πληροφοριών με την υπ'αρ. 1365/2017 πράξη του, συνδημοσιεύεται σε φωτοσμίκρυνση με το παρόν διάταγμα.

Άρθρο 2

Το παρόν διάταγμα ισχύει αναδρομικά από της δημοσιεύσεως της 32083/20-7-2010 αποφάσεως του Υφυπουργού ΠΕ.Κ.Α. στην Εφημερίδα της Κυβερνήσεως (Δ' 432/2-9-2010).

Στον Υπουργό Περιβάλλοντος και Ενέργειας αναθέτουμε τη δημοσίευση και εκτέλεση του παρόντος διατάγματος.

Αθήνα, 14 Φεβρουαρίου 2017


Ο Πρόεδρος της Δημοκρατίας


ΠΡΟΚΟΠΙΟΣ Β. ΠΑΥΛΟΠΟΥΛΟΣ

Οι Υπουργοί

Πολιτισμού και Αθλητισμού
ΛΥΔΙΑ ΚΟΝΙΟΡΔΟΥ

Περιβάλλοντος και Ενέργειας
ΓΕΩΡΓΙΟΣ ΣΤΑΘΑΚΗΣ

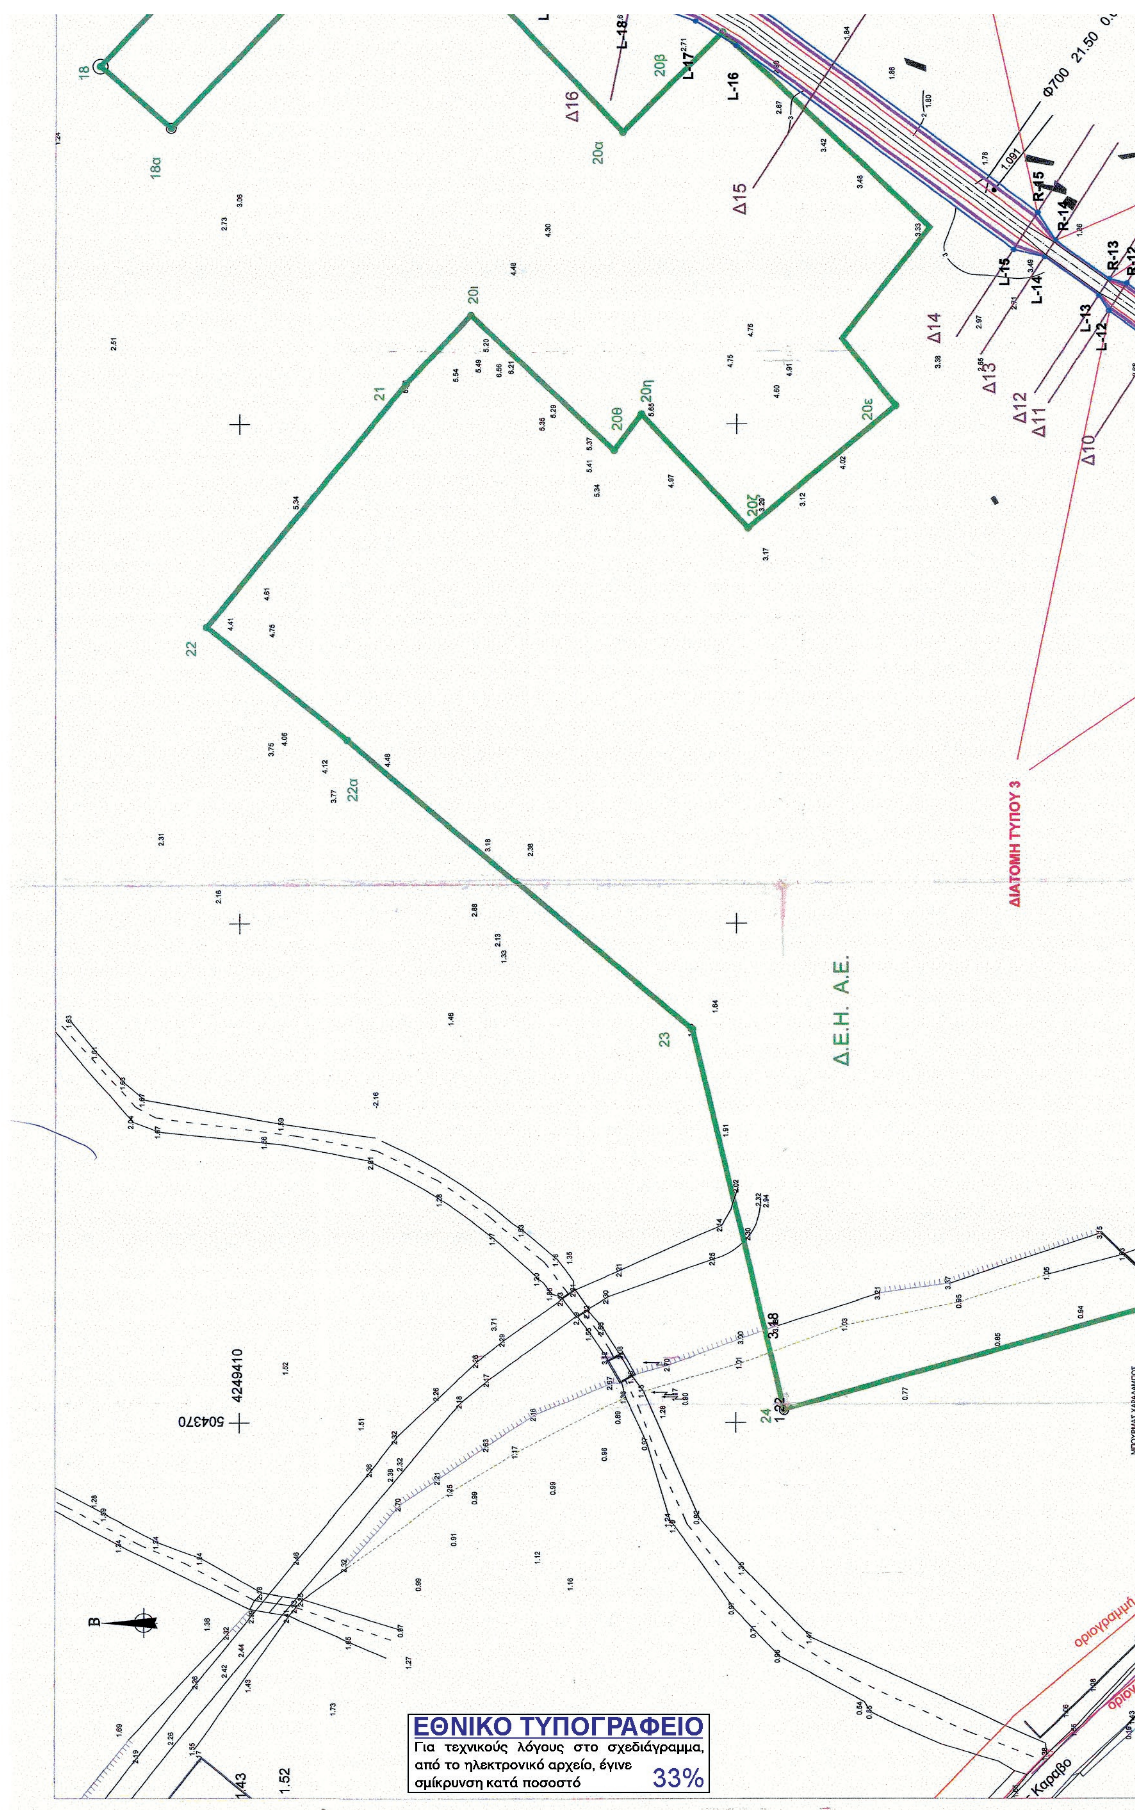
ΕΘΝΙΚΟ ΤΥΠΟΓΡΑΦΕΙΟ
Για τεχνικούς λόγους στο σχεδιάγραμμα, από το ηλεκτρονικό αρχείο, έγινε σμίκρυνση κατά ποσοστό 33%
Δ.Ε.Η. Α.Ε.
ΔΙΑΤΟΜΗ ΤΥΠΟΥ 3
Φ700
4249410
504370
18
18α
20α
20β
20ι
20θ
20η
20ε
20ζ
21
22
22α
23
24
Δ16
Δ15
Δ14
Δ13
Δ12
Δ11
Δ10
L-16
L-15
L-14
L-13
L-12
R-15
R-14
R-13
R-12
Β
οριογραμμή
Καραβο

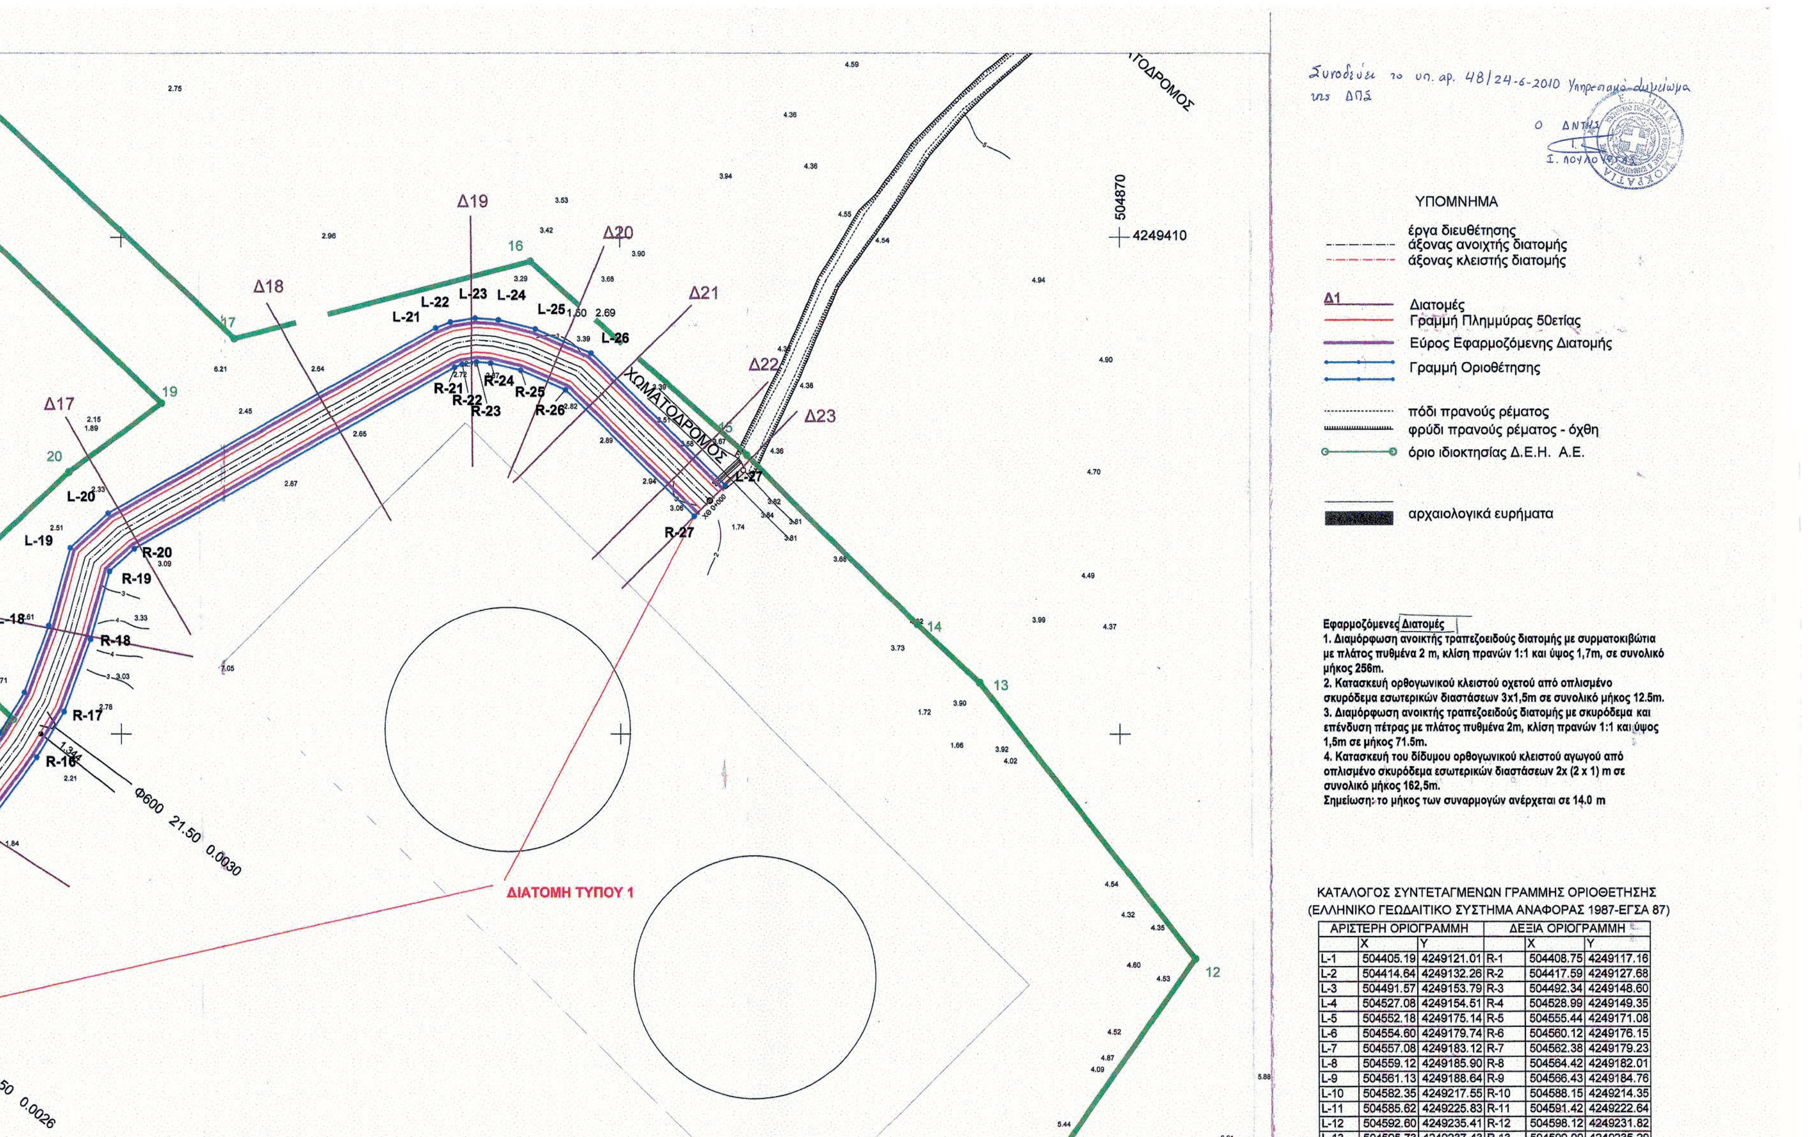


Εφαρμοζόμενες Διατομές

1. Διαμόρφωση ανοικτής τραπεζοειδούς διατομής με συρματοκιβώτια με πλάτος πυθμένα 2 m, κλίση πρανών 1:1 και ύψος 1,7m, σε συνολικό μήκος 256m.
2. Κατασκευή ορθογωνικού κλειστού οχετού από οπλισμένο σκυρόδεμα εσωτερικών διαστάσεων 3x1,5m σε συνολικό μήκος 12.5m.
3. Διαμόρφωση ανοικτής τραπεζοειδούς διατομής με σκυρόδεμα και επένδυση πέτρας με πλάτος πυθμένα 2m, κλίση πρανών 1:1 και ύψος 1,5m σε μήκος 71.5m.
4. Κατασκευή του δίδυμου ορθογωνικού κλειστού αγωγού από οπλισμένο σκυρόδεμα εσωτερικών διαστάσεων 2x (2 x 1) m σε συνολικό μήκος 162,5m.

Σημείωση: το μήκος των συναρμογών ανέρχεται σε 14.0 m

ΚΑΤΑΛΟΓΟΣ ΣΥΝΤΕΤΑΓΜΕΝΩΝ ΓΡΑΜΜΗΣ ΟΡΙΟΘΕΤΗΣΗΣ
(ΕΛΛΗΝΙΚΟ ΓΕΩΔΑΙΤΙΚΟ ΣΥΣΤΗΜΑ ΑΝΑΦΟΡΑΣ 1987-ΕΓΣΑ 87)

ΑΡΙΣΤΕΡΗ ΟΡΙΟΓΡΑΜΜΗ			ΔΕΞΙΑ ΟΡΙΟΓΡΑΜΜΗ		
	X	Y		X	Y
L-1	504405.19	4249121.01	R-1	504408.75	4249117.16
L-2	504414.64	4249132.26	R-2	504417.59	4249127.68
L-3	504491.57	4249153.79	R-3	504492.34	4249148.60
L-4	504527.08	4249154.51	R-4	504528.99	4249149.35
L-5	504552.18	4249175.14	R-5	504555.44	4249171.08
L-6	504554.60	4249179.74	R-6	504560.12	4249176.15
L-7	504557.08	4249183.12	R-7	504562.38	4249179.23
L-8	504559.12	4249185.90	R-8	504564.42	4249182.01
L-9	504561.13	4249188.64	R-9	504566.43	4249184.76
L-10	504582.35	4249217.55	R-10	504588.15	4249214.35
L-11	504585.62	4249225.83	R-11	504591.42	4249222.64
L-12	504592.60	4249235.41	R-12	504598.12	4249231.82
L-13	504595.73	4249237.43	R-13	504599.00	4249235.29

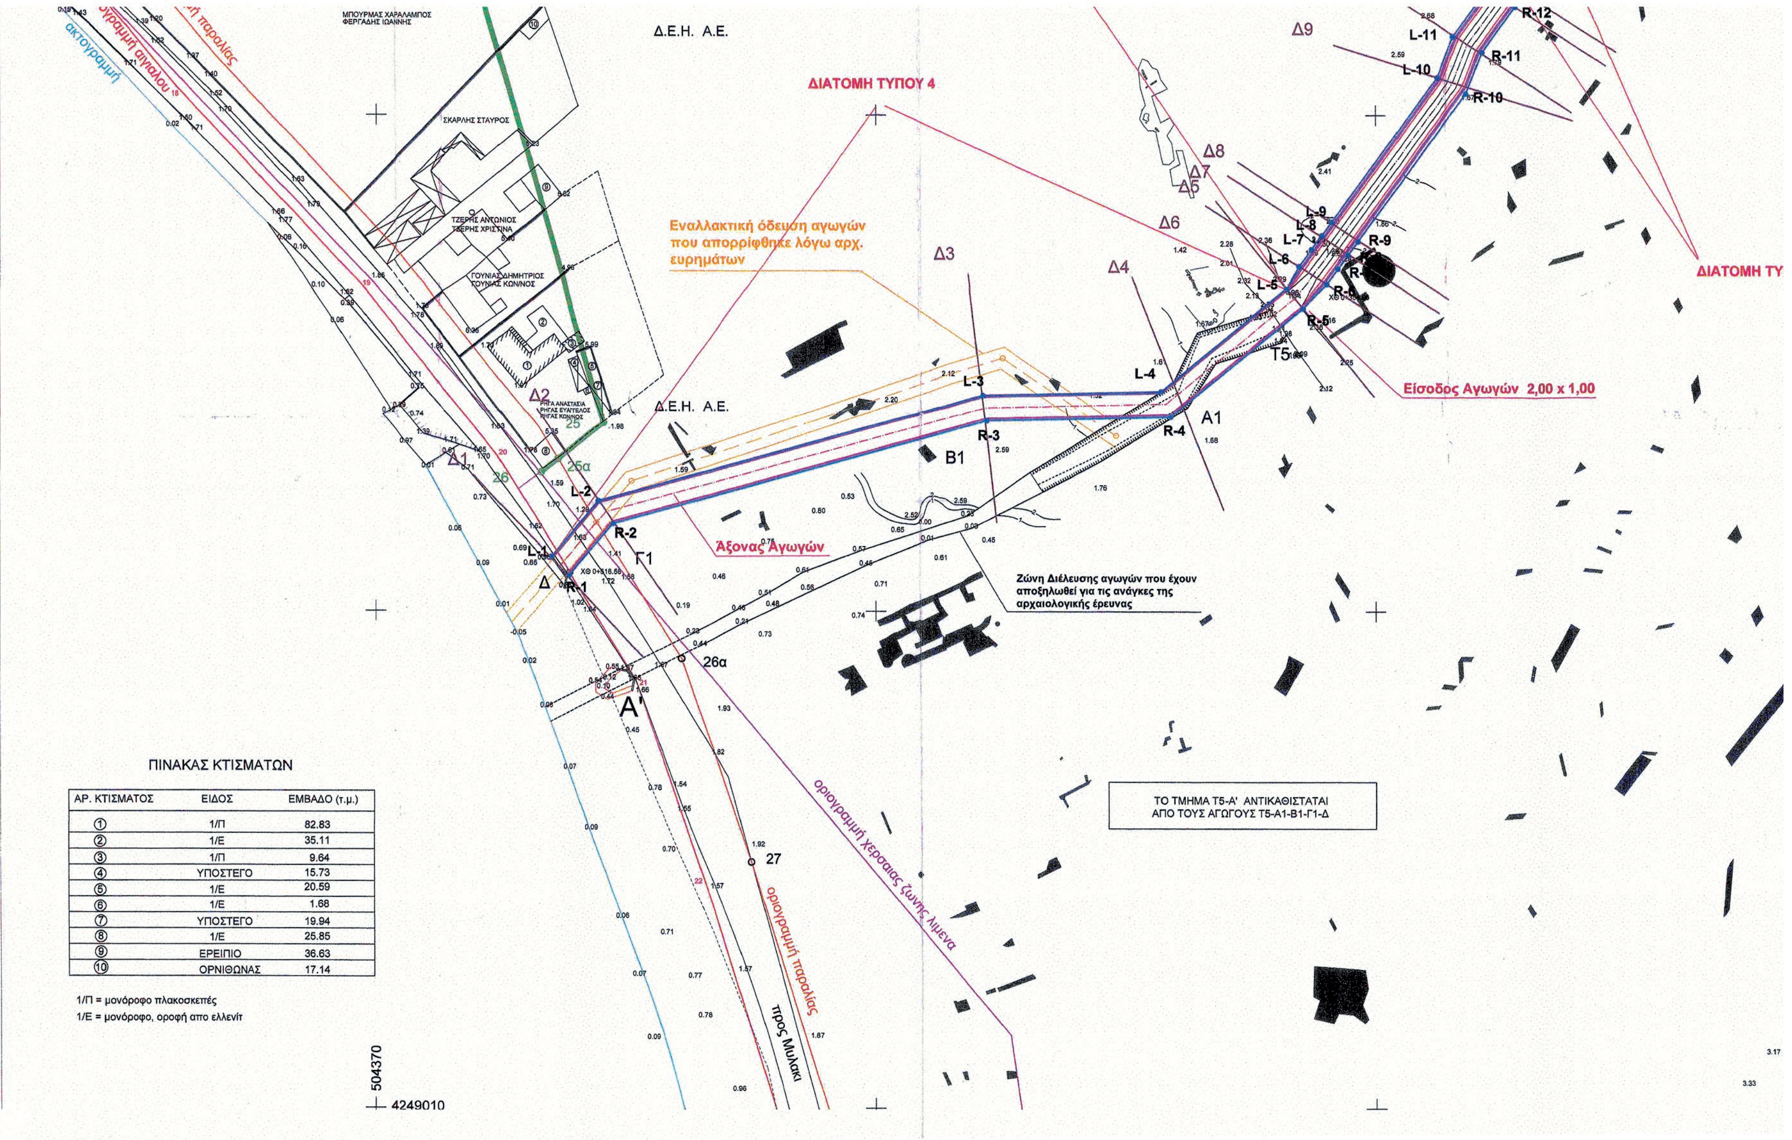

ΠΙΝΑΚΑΣ ΚΤΙΣΜΑΤΩΝ

ΑΡ. ΚΤΙΣΜΑΤΟΣ	ΕΙΔΟΣ	ΕΜΒΑΔΟ (τ.μ.)
①	1/Π	82.83
②	1/Ε	35.11
③	1/Π	9.64
④	ΥΠΟΣΤΕΓΟ	15.73
⑤	1/Ε	20.59
⑥	1/Ε	1.68
⑦	ΥΠΟΣΤΕΓΟ	19.94
⑧	1/Ε	25.85
⑨	ΕΡΕΙΠΙΟ	36.63
⑩	ΟΡΝΙΘΩΝΑΣ	17.14

1/Π = μονόροφο πλακοσκεπές
1/Ε = μονόροφο, οροφή απο ελλενίτ

L-12	[illegible]	[illegible]	R-12	[illegible]	[illegible]
L-13	504595.73	4249237.43	R-13	504599.00	4249235.29
L-14	504603.62	4249248.24	R-14	504606.89	4249246.11
L-15	504605.11	4249254.45	R-15	504612.50	4249249.65
L-16	504645.76	4249310.20	R-16	504653.11	4249305.34
L-17	504650.61	4249318.29	R-17	504658.58	4249314.47
L-18	504655.56	4249331.67	R-18	504663.94	4249328.96
L-19	504659.91	4249347.36	R-19	504667.72	4249342.60
L-20	504667.46	4249354.33	R-20	504672.69	4249347.18
L-21	504733.14	4249391.70	R-21	504737.02	4249383.78
L-22	504736.10	4249392.93	R-22	504738.52	4249384.40
L-23	504741.02	4249393.72	R-23	504741.38	4249384.87
L-24	504745.65	4249393.36	R-24	504744.23	4249384.64
L-25	504753.00	4249391.52	R-25	504750.16	4249383.16
L-26	504764.27	4249386.62	R-26	504759.24	4249379.21
L-27	504791.05	4249359.96	R-27	504784.84	4249353.72

Δ.Ε.Η. Α.Ε.

Δ.Ε.Η. Α.Ε.

ΗΗ ΤΥΠΟΥ 2

ΥΠΟΥΡΓΕΙΟ ΠΕΡΙΒΑΛΛΟΝΤΟΣ & ΕΝΕΡΓΕΙΑΣ
ΑΡΙΘ. ΠΡΑΞΕΩΣ: 1365/2017
ΣΥΝΟΔΕΥΕΙ ΤΟ Π. ΔΙΑΤΑΓΜΑ ΠΕΡΙ Επικύρωσης καθορισμού οριογραμμών τμήματος του ρέματος που διέρχεται από την περιοχή του ΑΗΣ Αλιβερίου στην Ενότητα Ταμυνέων του Δήμου Κύμης-Αλιβερίου (Ν. Ευβοίας)
ΑΘΗΝΑ 7 Φεβρουαρίου 2017
Ο ΑΝΑΠΛ. ΔΙΕΥΘΥΝΤΗΣ
ΣΤ. ΠΑΥΛΟΠΟΥΛΟΣ

ΔΗΜΟΣΙΑ ΕΠΙΧΕΙΡΗΣΗ ΗΛΕΚΤΡΙΣΜΟΥ Α.Ε.

ΤΕΧΝΙΚΗ ΜΕΛΕΤΗ ΟΡΙΟΘΕΤΗΣΗΣ ΥΔΑΤΟΡΕΜΑΤΟΣ

ΑΤΜΟΗΛΕΚΤΡΙΚΟΥ ΣΤΑΘΜΟΥ ΑΛΙΒΕΡΙΟΥ, Ν. ΕΥΒΟΙΑΣ

τίτλος: ΟΡΙΟΘΕΤΗΣΗ

ΚΛΙΜΑΚΑ 1:500

ΑΡΙΘΜΟΣ 8.αν.1

ΑΘΗΝΑ 2010

ανάδοχος: ADENS Α.Ε. ΣΥΜΒΟΥΛΟΙ ΜΗΧΑΝΙΚΟΙ
ΣΙΣΙΝΗ 14-16, ΑΘΗΝΑ τ.κ.11528
Τηλ:210 7257539, Fax:210 7212509

504870

4249010

ΑΠΟΦΑΣΕΙΣ

Αριθμ. οικ. 253706 (2)

Κήρυξη ως αναδασωτέας έκτασης εμβαδού πεντακοσίων τετραγωνικών μέτρων (500 τ.μ.) που βρίσκεται στην περιοχή Κουρκουμελάτων, Τοπικής Κοινότητας Μεταξάτων, Δημοτικής Ενότητας Λειβαθούς, Δήμου Κεφαλονιάς, Π.Ε. Κεφ/νιάς».

Ο ΓΕΝΙΚΟΣ ΓΡΑΜΜΑΤΕΑΣ
ΑΠΟΚΕΝΤΡΩΜΕΝΗΣ ΔΙΟΙΚΗΣΗΣ
ΠΕΛΟΠΟΝΝΗΣΟΥ, ΔΥΤΙΚΗΣ ΕΛΛΑΔΟΣ
ΚΑΙ ΙΟΝΙΟΥ

Έχοντας υπόψη:

1. Τις δ/ξεις των άρθρων 24 παρ. 1 και 117 παρ. 3 του Συντάγματος.
2. Τις διατάξεις του ν. 998/1979 (ΦΕΚ 289Α΄/79) «περί προστασίας δασών και δασικών εν γένει εκτάσεων της χώρας και συγκεκριμένα: του άρθρου 38 και 41.
3. Τις διατάξεις των άρθρων 6 και 280 του ν. 3852/2010 (ΦΕΚ 87/Α/7-6-2010) «Νέα Αρχιτεκτονική της Αυτοδιοίκησης και της Αποκεντρωμένης Διοίκησης-Πρόγραμμα Καλλικράτης».
4. Τις διατάξεις του π.δ. 139/2010 (ΦΕΚ 232/Α/27-12-2010) «Οργανισμός της Αποκεντρωμένης Διοίκησης Πελοποννήσου Δυτικής Ελλάδας και Ιονίου».
5. Τις διατάξεις του ν. 3208/2003 (ΦΕΚ 303/Α/2003) «Προστασία των δασικών οικοσυστημάτων, κατάρτιση δασολογίου, ρύθμιση εμπραγμάτων δικαιωμάτων επί δασών και δασικών εν γένει εκτάσεων και άλλες διατάξεις».
6. Τις διατάξεις του ν. 4280/2014 (ΦΕΚ 159/Α/8-8-2014) «Περιβαλλοντική αναβάθμιση και ιδιωτική πολεοδόμηση-Βιώσιμη ανάπτυξη οικισμών Ρυθμίσεις δασικής νομοθεσίας και άλλες διατάξεις».
7. Τις διαταγές του Υπουργείου Γεωργίας αριθμ α) 160417/1180/8-7-1980 και β) 182447/3049/24-9-1980.
8. Την αριθμ. 5751/11-2-2015 διαταγή Υπουργού Εσωτερικών και Διοικητικής Ανασυγκρότησης «περί άσκησης καθηκόντων των Γ.Γ.Α.Δ.Π.Δ.Ελ. και Ι. από τους αρχαιότερους Γ. Δ/ντές των Αποκεντρωμένων Διοικήσεων», κατόπιν της αριθμ. 4 πράξης του Υπουργικού Συμβουλίου της 6-2-2015 (ΦΕΚ 24/Α/6-2-2015), σύμφωνα με το άρθρο 56 του ν. 4257/2014 (ΦΕΚ 93/Α/14-4-2014).
9. Την εισήγηση της Διεύθυνσης Δασών Κεφαλληνίας με αριθμ. οικ. 253706/29-12-2016, με την οποία προτείνεται η κήρυξη της αναφερόμενης στο θέμα έκτασης, αποφασίζουμε:

Κηρύσσουμε ως αναδασωτέα, με σκοπό τη διατήρηση του δασικού χαρακτήρα αυτής, τον αποκλεισμό διάθεσής της για άλλη χρήση, την αποκατάσταση της καταστραφείσας δασικής βλάστησης με φυσική αναγέννηση, την δασική έκταση που καταστράφηκε από πυρκαγιά, εμβαδού πεντακοσίων τετραγωνικών μέτρων (500 τ.μ.) που βρίσκεται στην περιοχή Κουρκουμελάτων, Τοπικής Κοινότητας Μεταξάτων, Δημοτικής Ενότητας Λειβαθούς Δήμου Κεφαλονιάς Π.Ε. Κεφ/νιάς , όπως προσδιορίζεται στο συνημμένο απόσπασμα χάρτη Γ.Υ.Σ. κλίμακας 1: 5.000 και αριθμ. 6133/7 με διαγράμμιση και έχει όρια:

Ανατολικά: δασωμένη έκταση
Δυτικά: χωματόδρομος
Βόρεια: αγροτική έκταση
Νότια: χωματόδρομος

Κατά της απόφασης αυτής δύναται να ασκηθεί αίτηση ακύρωσης ενώπιον του (οικείου) τριμελούς Διοικητικού Εφετείου εντός εξήντα ημερών από την επομένη της δημοσίευσης ή κοινοποίησής της.

Από την εφαρμογή των κανονιστικών διατάξεων της απόφασης αυτής δεν προκαλείται δαπάνη σε βάρος του κρατικού προϋπολογισμού σύμφωνα με το άρθρο 90 του π.δ. 63/2005«Κωδικοποίηση νομοθεσίας για την Κυβέρνηση και τα Κυβερνητικά όργανα» (ΦΕΚ τ. Α΄ 98/2005).

Η απόφαση αυτή να δημοσιευθεί στην Εφημερίδα της Κυβερνήσεως.

Πάτρα, 20 Ιανουαρίου 2017

Ο Ασκών καθήκοντα Γενικού Γραμματέα
Αποκεντρωμένης Διοίκησης

ΔΙΟΝΥΣΙΟΣ ΠΑΝΑΓΙΩΤΟΠΟΥΛΟΣ


ΕΛΛΗΝΙΚΗ ΔΗΜΟΚΡΑΤΙΑ
ΑΠΟΚΕΝΤΡΩΜΕΝΗ ΔΙΟΙΚΗΣΗ
ΠΕΛ/ΝΗΣΟΥ-ΔΥΤΙΚΗΣ ΕΛΛΑΔΟΣ &ΙΟΝΙΟΥ
ΓΕΝΙΚΗ ΔΙΕΥΘΥΝΣΗ ΔΑΣΩΝ &
ΑΓΡΟΤΙΚΩΝ ΥΠΟΘΕΣΕΩΝ
Δ/ΝΣΗ ΣΥΝΤΟΝΙΣΜΟΥ &ΕΠΙΘΕΩΡΗΣΗΣ ΔΑΣΩΝ
Δ/ΝΣΗ ΔΑΣΩΝ ΚΕΦ/ΝΙΑΣ

Ανήκει στην αριθμ. : οικ. 253706
Απόφαση Γ.Γ. Α.Δ.Π.Δ.ΕΛ. &Ι.

ΑΠΟΣΠΑΣΜΑ ΧΑΡΤΗ Γ.Υ.Σ. 6133/7
ΔΗΜΟΣ : Κεφαλονιάς
περιοχή Κουρκουμελάτων, Τοπικής Κοινότητας Μεταξάτων, Δημοτικής Ενότητας Λειβαθούς
ΚΛΙΜΑΚΑ : 1: 5.000


ΠΙΝΑΚΑΣ ΣΥΝΤΕΤΑΓΜΕΝΩΝ ΕΓΣΑ

196515.2240,	4224147.3179
196530.9255,	4224129.6987
196534.7209,	4224133.0925
196541.1969,	4224139.4327
196542.5497,	4224146.9976
196528.3013,	4224155.5847
196520.9798,	4224157.0567
196510.5893,	4224159.1340
196509.7939,	4224154.0232

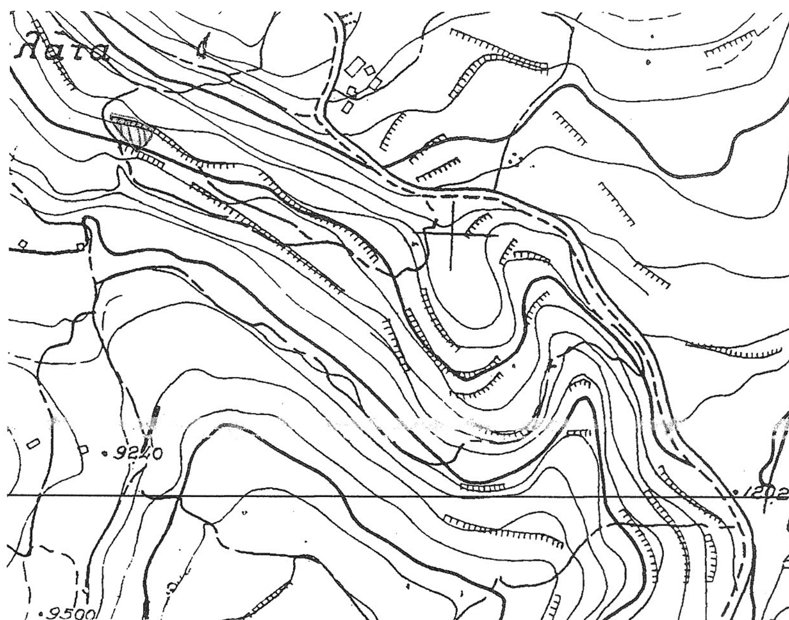

ΕΘΝΙΚΟ ΤΥΠΟΓΡΑΦΕΙΟ
Για τεχνικούς λόγους στο σχεδιάγραμμα, από το ηλεκτρονικό αρχείο, έγινε σμίκρυνση κατά ποσοστό 87%

ΥΠΟΜΝΗΜΑ :

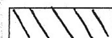 Καμένη δασική έκταση εμβαδού 500 τ.μ. που κηρύσσεται αναδασωτέα

Αργοστόλι 29-12-2016 - Η – ΣΥΝΤΑΚΤΗΣ Ντε-Ροζάριο Φραγκίσκα Ουίνσαμ ΔΑΣΟΠΟΝΟΣ	ΘΕΩΡΗΘΗΚΕ Αργοστόλι 29-12-2016 Με Εντολή .Γ.Γ.Α.Δ.Π.Δ.ΕΛ. &Ι. Η Δ/ΝΤΡΙΑ ΔΑΣΩΝ ΑΝΝΑ ΛΥΤΡΑ ΔΑΣΟΛΟΓΟΣ	ΘΕΩΡΗΘΗΚΕ Πάτρα..... 20-1-2017 Ο ΑΣΚΩΝ ΚΑΘΗΚΟΝΤΑ ΓΕΝΙΚΟΥ ΓΡΑΜΜΑΤΕΑ ΑΠΟΚΕΝΤΡΩΜΕΝΗΣ ΔΙΟΙΚΗΣΗΣ ΠΕΛ/ΝΗΣΟΥ-ΔΥΤΙΚΗΣ ΕΛΛΑΔΟΣ & ΙΟΝΙΟΥ ΔΙΟΝΥΣΙΟΣ ΠΑΝΑΓΙΩΤΟΠΟΥΛΟΣ